


VENTILATION : La ventilation primaire et secondaire (équipée d'un extracteur statique) doivent être installées conformément à la norme NF DTU 64.1.

La prise d'air à l'extrémité du filtre Enviro))Septic est réalisée par un chapeau de ventilation pour permettre la circulation de l'air vers la ventilation secondaire (extracteur statique). Un différentiel de 3 mètres minimum de hauteur doit être respecté pour garantir la dépression et l'évacuation des gaz par l'extracteur statique.


POMPE DE RELEVAGE entre fosse et filtre : Une conduite de dérivation doit être prévu pour garantir la circulation de l'air :

- soit par une conduite en amont du regard de répartition à revenir vers la fosse toutes eaux
- soit par un autre extracteur statique à proximité du filtre (avec les 3 mètres de dénivelé).


Solution 1

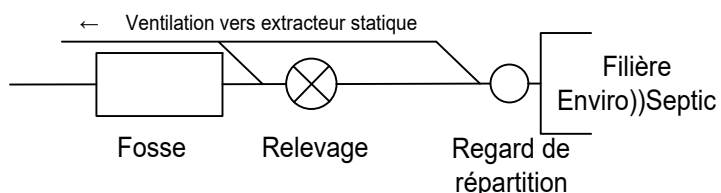

Solution 2

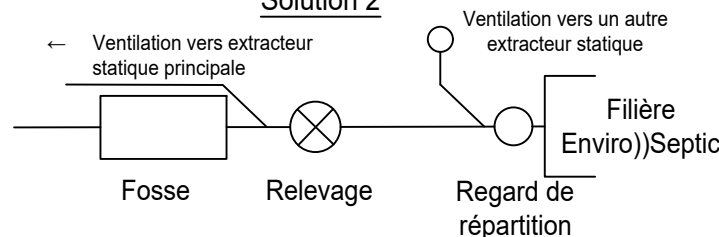

DBO EXPERT France	
4 rue des frères Lumière PA Les Portes de Bretagne 35530 SRVON SUR VILAINE T : 02 99 62 54 95 - contact@dbofrance.fr	
<ul style="list-style-type: none"> - Système Enviro-Septic ES5EH étanche - Configuration : 5 rangées de 2 conduites AES - DTA 17.1/18-333_V2.1 - Agrément 2019-008 ext01 	
DATE : 26-10-2021	DOSSIER : ES5EH
Echelle 1:60	Feuille 1/4

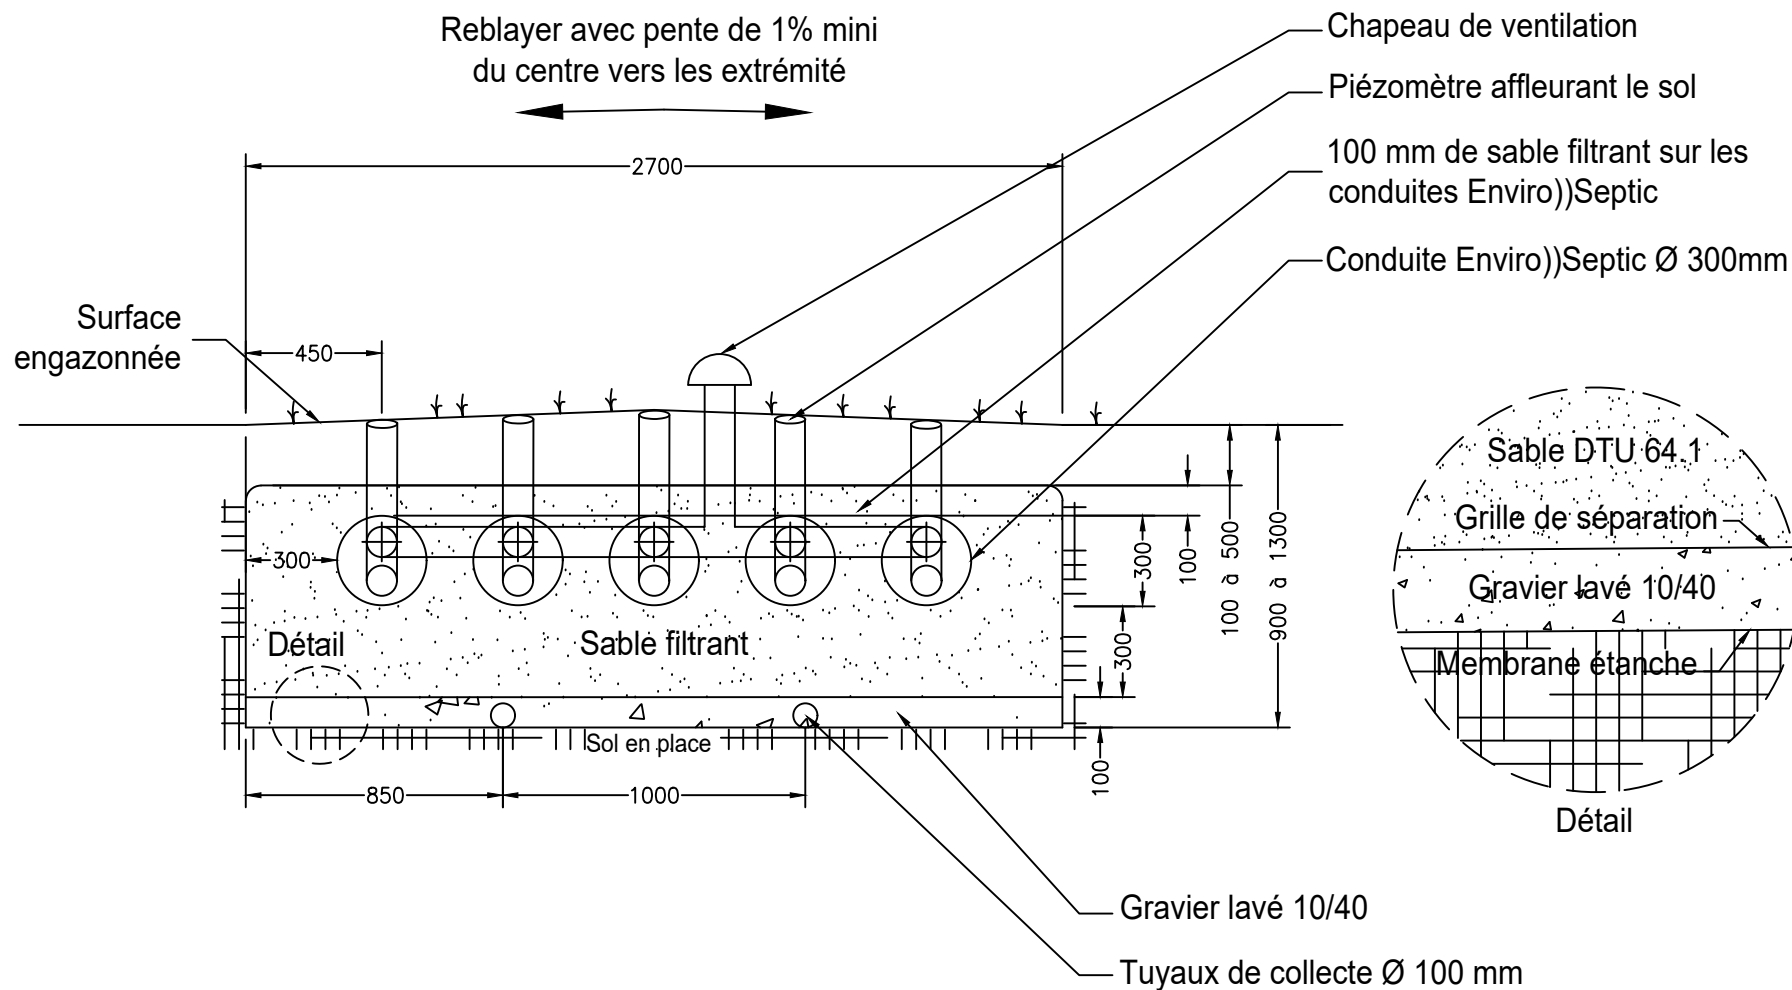

COUPE TRANSVERSALE


VENTILATION : La ventilation primaire et secondaire (équipée d'un extracteur statique) doivent être installées conformément à la norme NF DTU 64.1.

La prise d'air à l'extrémité du filtre Enviro))Septic est réalisée par un chapeau de ventilation pour permettre la circulation de l'air vers la ventilation secondaire (extracteur statique). Un différentiel de 3 mètres minimum de hauteur doit être respecté pour garantir la dépression et l'évacuation des gaz par l'extracteur statique.

POMPE DE RELEVAGE entre fosse et filtre : Une conduite de dérivation doit être prévu pour garantir la circulation de l'air :

- soit par une conduite en amont du regard de répartition à revenir vers la fosse toutes eaux
- soit par un autre extracteur statique à proximité du filtre (avec les 3 mètres de dénivelé).

DBO EXPERT France	
4 rue des frères Lumière PA Les Portes de Bretagne 35530 SRVON SUR VILAINE T : 02 99 62 54 95 - contact@dbofrance.fr	
<ul style="list-style-type: none"> - Système Enviro-Septic ES5EH étanche - Configuration : 5 rangées de 2 conduites AES - DTA 17.1/18-333_V2.1 - Agrément 2019-008 ext01 	
DATE : 26-10-2021	DOSSIER : ES5EH
Échelle	Feuille
1:25	2/4

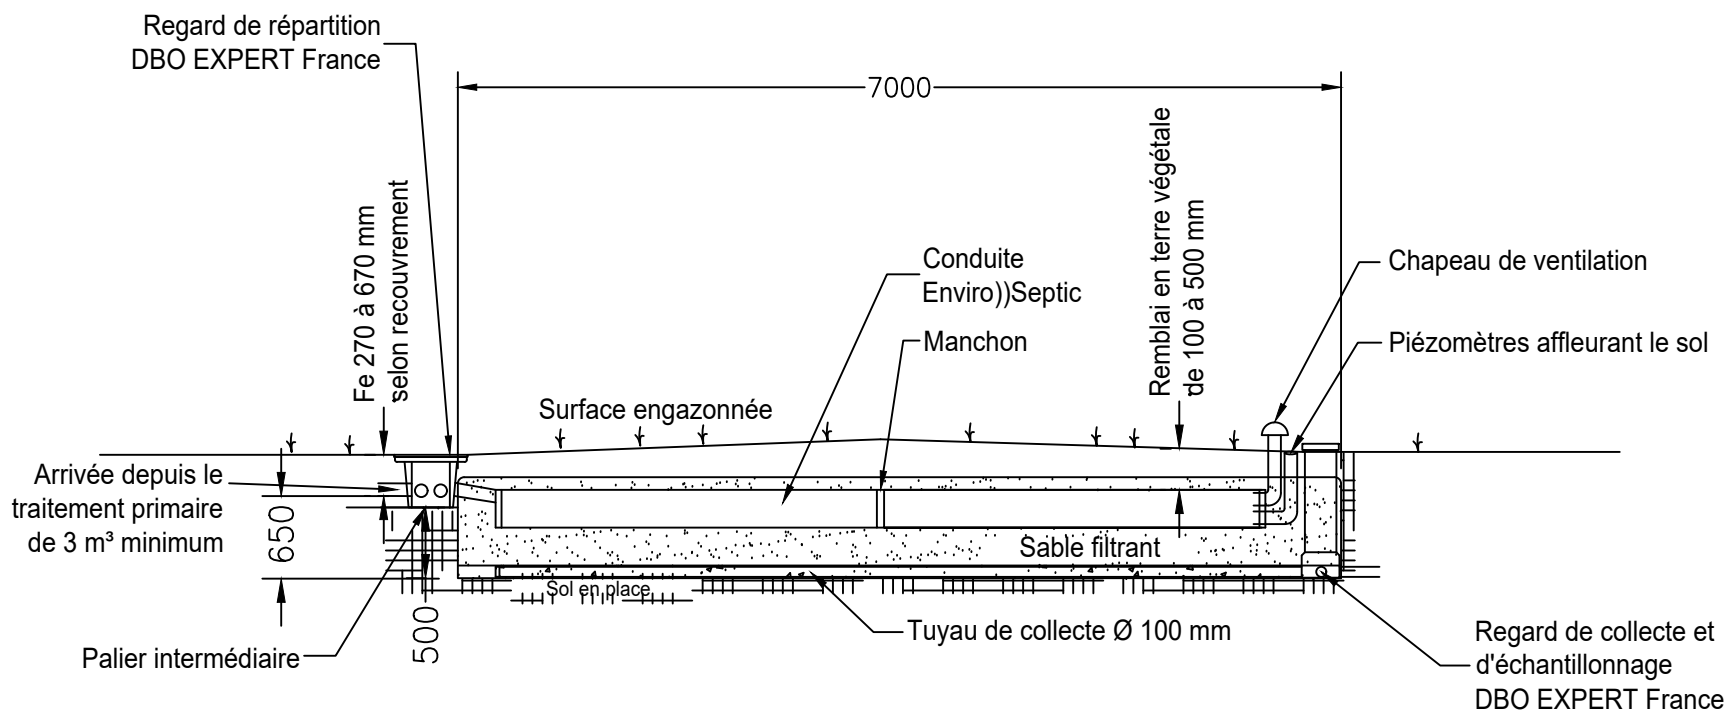

COUPE LONGITUDINALE


VENTILATION : La ventilation primaire et secondaire (équipée d'un extracteur statique) doivent être installées conformément à la norme NF DTU 64.1.

La prise d'air à l'extrémité du filtre EnviroSeptic est réalisée par un chapeau de ventilation pour permettre la circulation de l'air vers la ventilation secondaire (extracteur statique). Un différentiel de 3 mètres minimum de hauteur doit être respecté pour garantir la dépression et l'évacuation des gaz par l'extracteur statique.

POMPE DE RELEVAGE entre fosse et filtre : Une conduite de dérivation doit être prévu pour garantir la circulation de l'air :

- soit par une conduite en amont du regard de répartition à revenir vers la fosse toutes eaux
- soit par un autre extracteur statique à proximité du filtre (avec les 3 mètres de dénivelé).

DBO EXPERT France	
4 rue des frères Lumière PA Les Portes de Bretagne 35530 SRVON SUR VILAINE T : 02 99 62 54 95 - contact@dbofrance.fr	
<ul style="list-style-type: none"> - Système Enviro-Septic ES5EH étanche - Configuration : 5 rangées de 2 conduites AES - DTA 17.1/18-333_V2.1 - Agrément 2019-008 ext01 	
DATE : 26-10-2021	DOSSIER : ES5EH
Échelle	Feuille
1:60	3/4

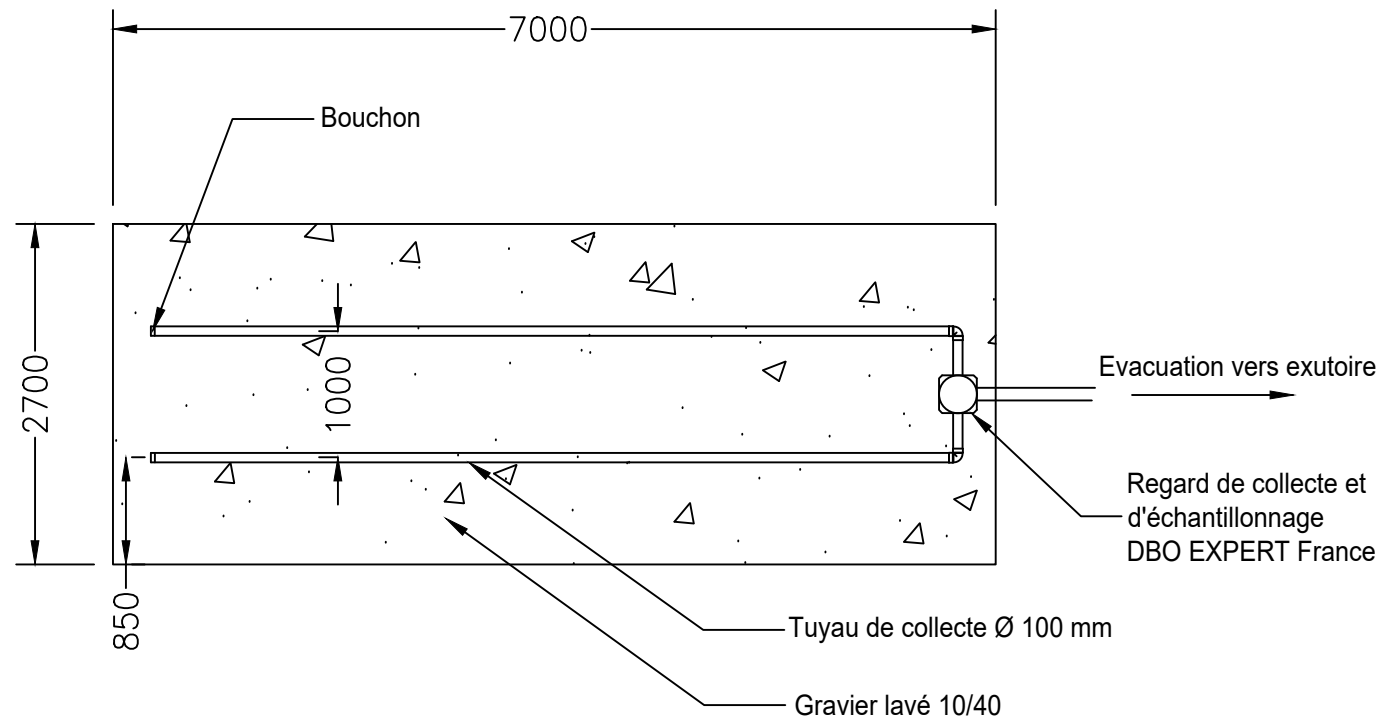

SYSTÈME DE COLLECTE

VENTILATION : La ventilation primaire et secondaire (équipée d'un extracteur statique) doivent être installées conformément à la norme NF DTU 64.1.

La prise d'air à l'extrémité du filtre Enviro))Septic est réalisée par un chapeau de ventilation pour permettre la circulation de l'air vers la ventilation secondaire (extracteur statique). Un différentiel de 3 mètres minimum de hauteur doit être respecté pour garantir la dépression et l'évacuation des gaz par l'extracteur statique.

POMPE DE RELEVAGE entre fosse et filtre : Une conduite de dérivation doit être prévu pour garantir la circulation de l'air :

- soit par une conduite en amont du regard de répartition à revenir vers la fosse toutes eaux
- soit par un autre extracteur statique à proximité du filtre (avec les 3 mètres de dénivelé).

DBO EXPERT France	
4 rue des frères Lumière PA Les Portes de Bretagne 35530 SRVON SUR VILAINE T : 02 99 62 54 95 - contact@dbofrance.fr	
<ul style="list-style-type: none"> - Système Enviro-Septic ES5EH étanche - Configuration : 5 rangées de 2 conduites AES - DTA 17.1/18-333_V2.1 - Agrément 2019-008 ext01 	
DATE : 26-10-2021	DOSSIER : ES5EH
Échelle	Feuille
1:60	4/4