


CONFIGURATIONS POSSIBLES : EN 1 OU 2 RANGÉES

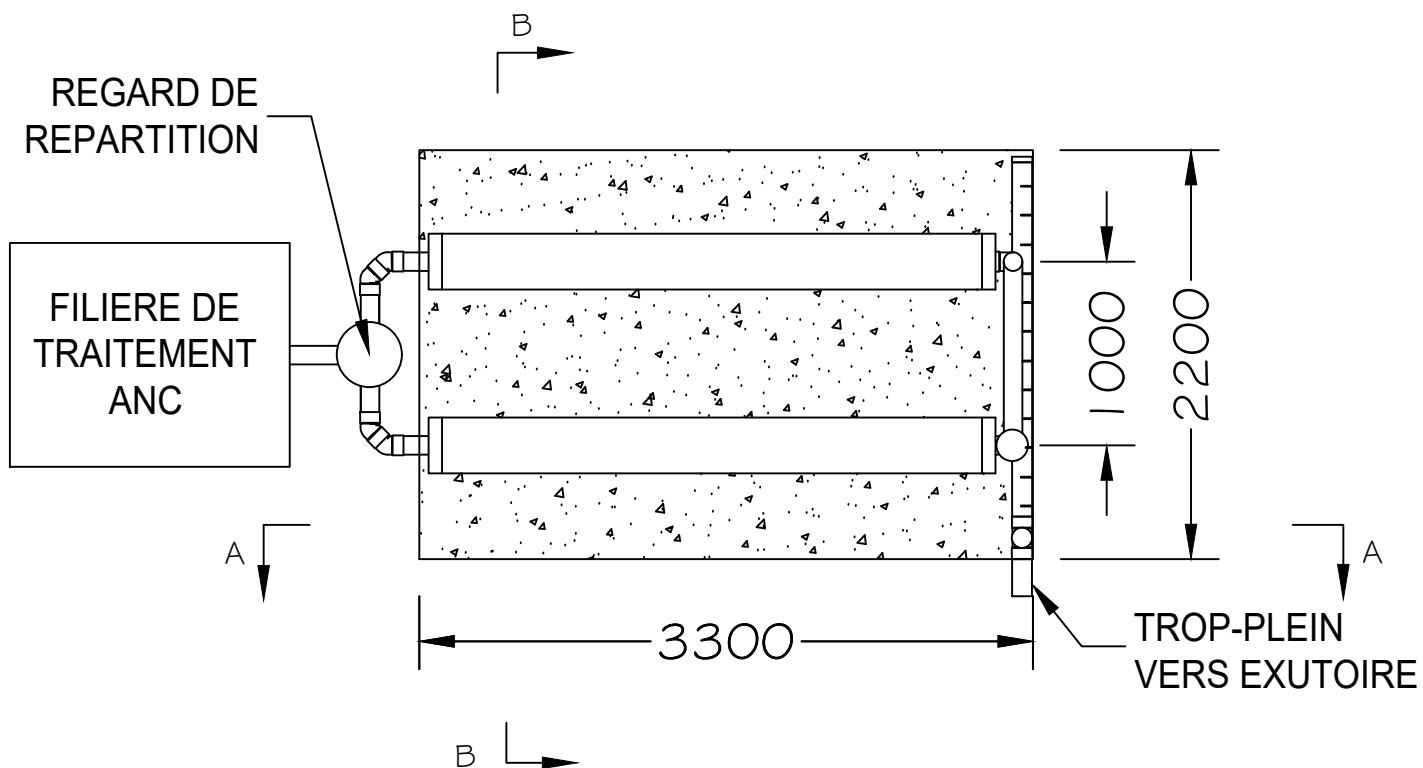

4 Rue des Frères Lumières- PA des Portes de Bretagne
35 530 SERVON SUR VILAINE
T : 02 99 62 54 95 - contact@dbofrance.fr

PITT4-8EH TP :

- Pack d'infiltration avec Trop-Plein
- Pose avec Gravier
- Perméabilité $K < 10 \text{ mm/H}$



DATE : 22/04/2025

Dossier PITT4-8EH Trop-Plein

Unité : mm

Feuille 1/3

DISPOSITIF DE VENTILATION : CHAQUE RANGEE DOIT ETRE IMPERATIVEMENT RACCORDEE AU CHAPEAU DE VENTILATION.
POUR CELA, LES 2 PEUVENT ETRE REGROUPEE AU CENTRE, ALIGNEE SUR L'UN OU COMPLETEMENT DEPORTE

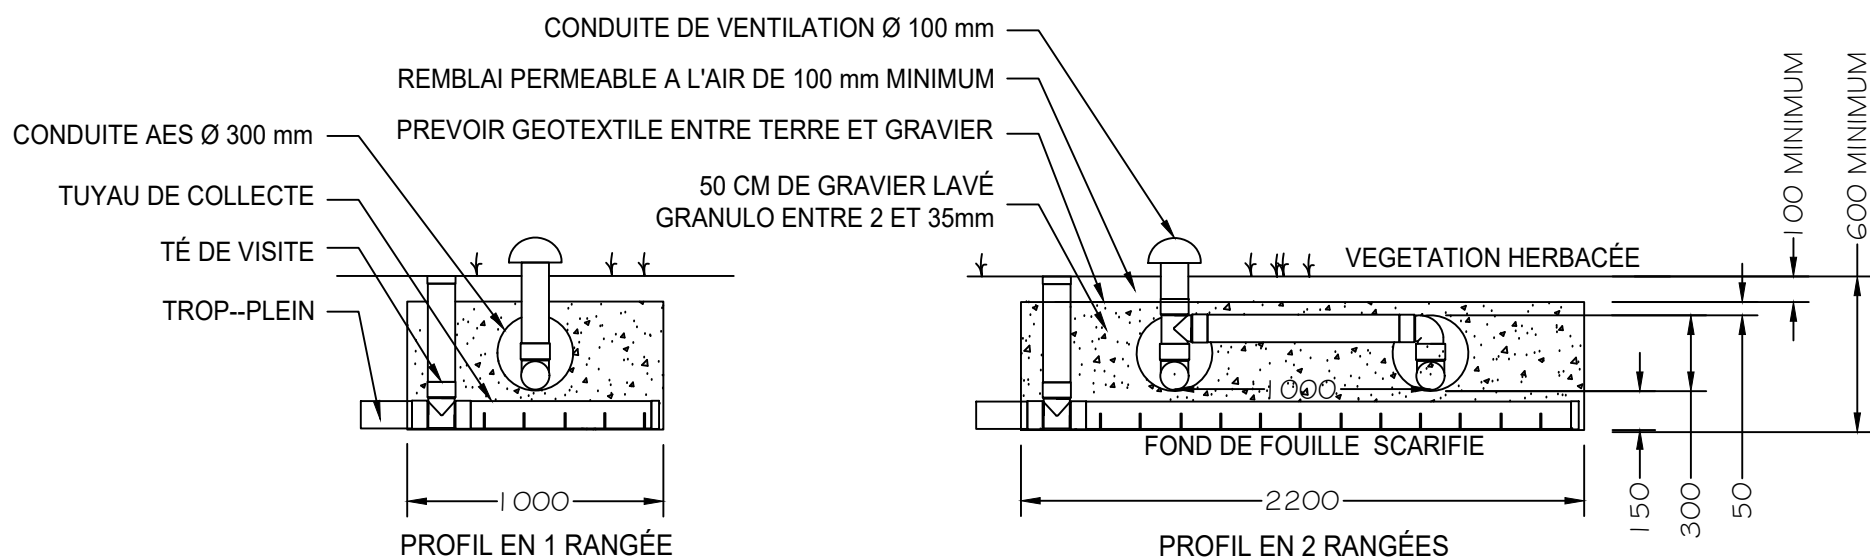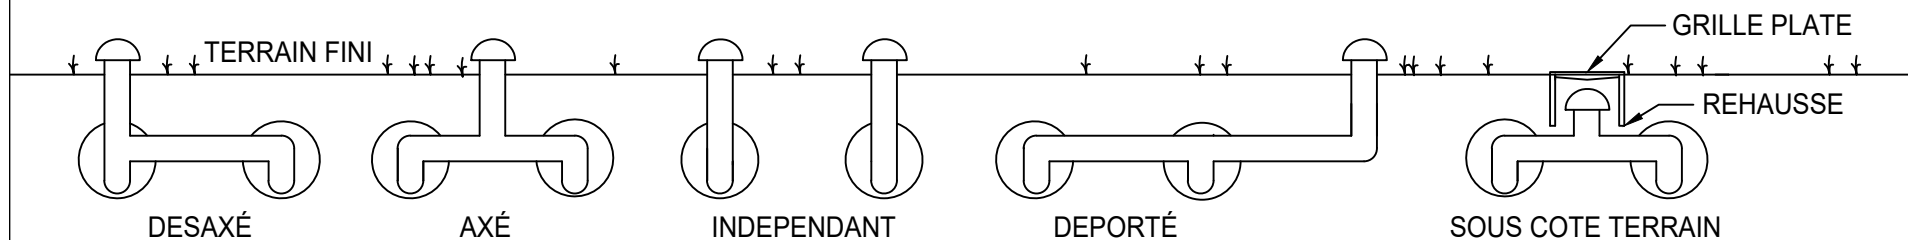

COUPE TRANSVERSALE A-A



4 Rue des Frères Lumières- PA des Portes de Bretagne
35 530 SERVON SUR VILAINE
T : 02 99 62 54 95 - contact@dbofrance.fr

PITT4-8EH TP :

- Pack d'infiltration avec TROP-Plein
- Pose avec Gravier
- Perméabilité $K < 10 \text{ mm/H}$


DATE : 22/04/2025

Dossier PITT4-8EH TROP-Plein

Unité : mm

Feuille 2/3

COUPE LONGITUDINALE B-B

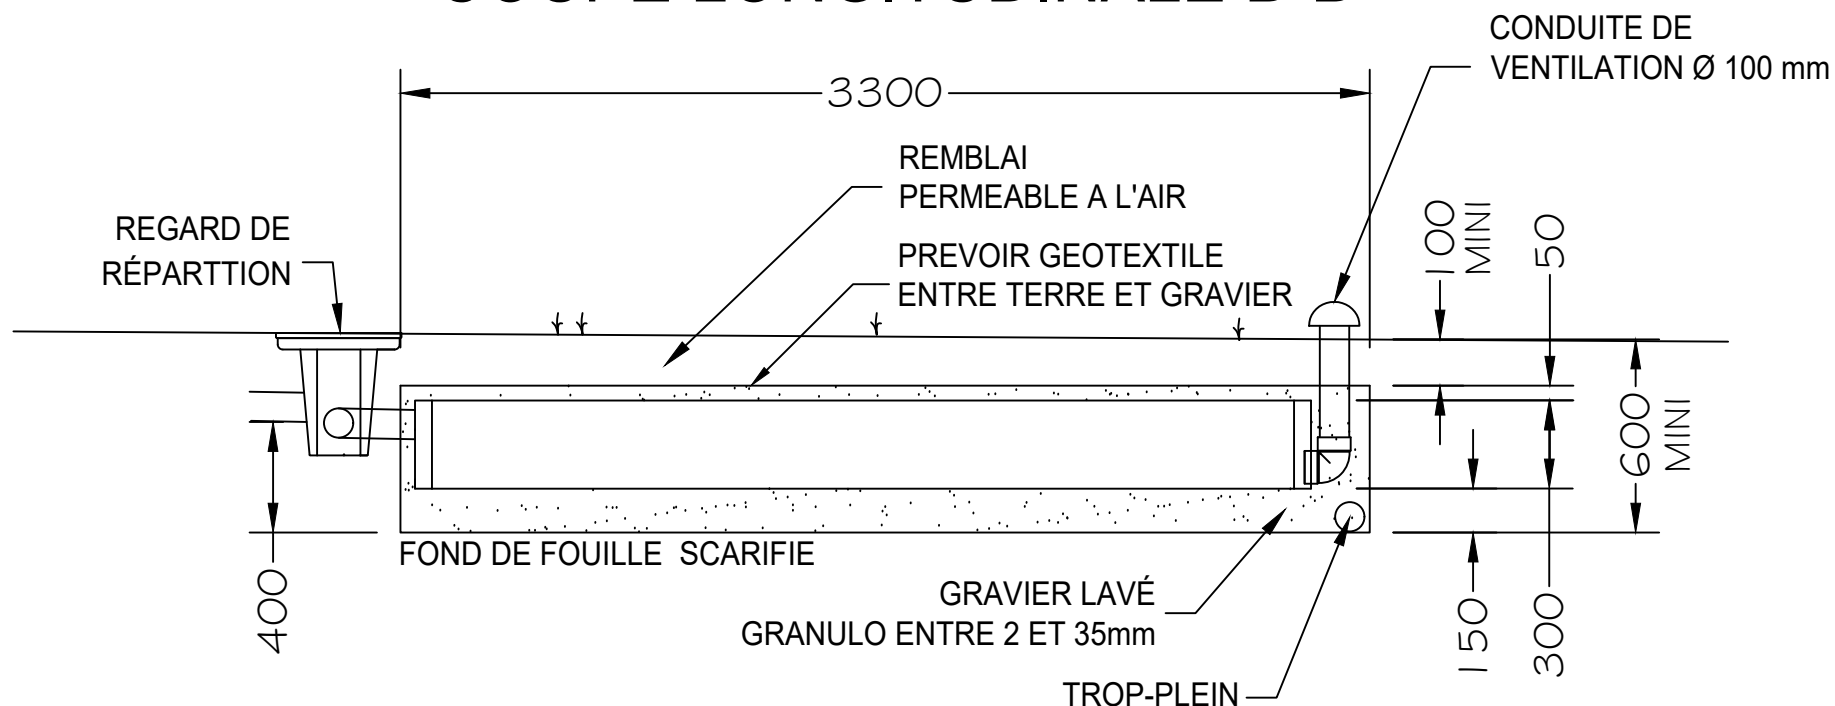

LE PACK D'INFILTRATION AVEC TROP-PLEIN EST PROPOSÉ EN CAS DE PERMÉABILITÉ INFÉRIEURE A 10 mm/H.
LA POSE SE FAIT AVEC DU GRAVIER LAVÉ STABLE A L'EAU DE GRANULOMÉTRIE COMPRISE ENTRE 2 ET 35mm.

LA DIMENSION DU LIT D'INFILTRATION EST CALCULÉE POUR AVOIR UNE SURFACE DE CONTACT ÉQUIVALENTE A UNE TRANCHÉE EN CONSIDÉRANT LE FOND DE FOUILLE ET LES 15 CM DE POURTOUR LATÉRAL :

- 1 TRANCHÉE DE 1m x 6,4m = 6,4 m² DE FOND + 2,22 m² DE LATÉRAL = 8,62 m²
- 1 LIT DE 2,2m x 3,3 m = 7,26 m² DE FOND + 1,65 m² DE LATÉRAL = 8,91 m²

LE RECOUVREMENT AU-DESSUS DES CONDUITES ENVIRO-SEPTIC N'A PAS D'INCIDENCE SUR SON FONCTIONNEMENT. LE REMBLAI EST DONC POSSIBLE JUSQU'A UNE HAUTEUR DE 1,3 METRE AU-DESSUS DES CONDUITES AVEC DU REMBLAI PERMÉABLE A L'AIR. SELON LA HAUTEUR DE RECOUVREMENT, IL EST NECESSAIRE DE PREVOIR QUE LE REGARD DE REPARTITION RESTE ACCESSIBLE POUR POUVOIR EFFECTUER UN REGLAGE DES EGALISATEURS SI NECESSAIRE.

POSTE DE RELEVAGE : SI LE PACK D'INFILTRATION EST ALIMENTÉ PAR UNE POMPE, EN AMONT DU REGARD DE REPARTITION, PRÉVOIR UN REGARD BRISE-JET OU UN MINIMUM DE 3ML DE TUBE Ø100mm. EN CAS DE MANQUE DE PLACE, LE RESEAU PEUT ETRE COUDÉ EN "S".



4 Rue des Frères Lumières- PA des Portes de Bretagne
35 530 SERVON SUR VILAINE
T : 02 99 62 54 95 - contact@dbofrance.fr

PITT4-8EH TP :

- Pack d'infiltration avec Trop-Plein
- Pose avec Gravier
- Perméabilité K < 10 mm/H

DATE : 22/04/2025

Dossier PITT4-8EH Trop-Plein

Unité : mm

Feuille 3/3